


2021-03-05 11:22:56 C:\Users\alice\OneDrive - JKAB Arkitektur\Arkitektur\ARENDAL - BYGGNAD A - BL - R21 CENTRAL_Alice\TR7FA.rvt

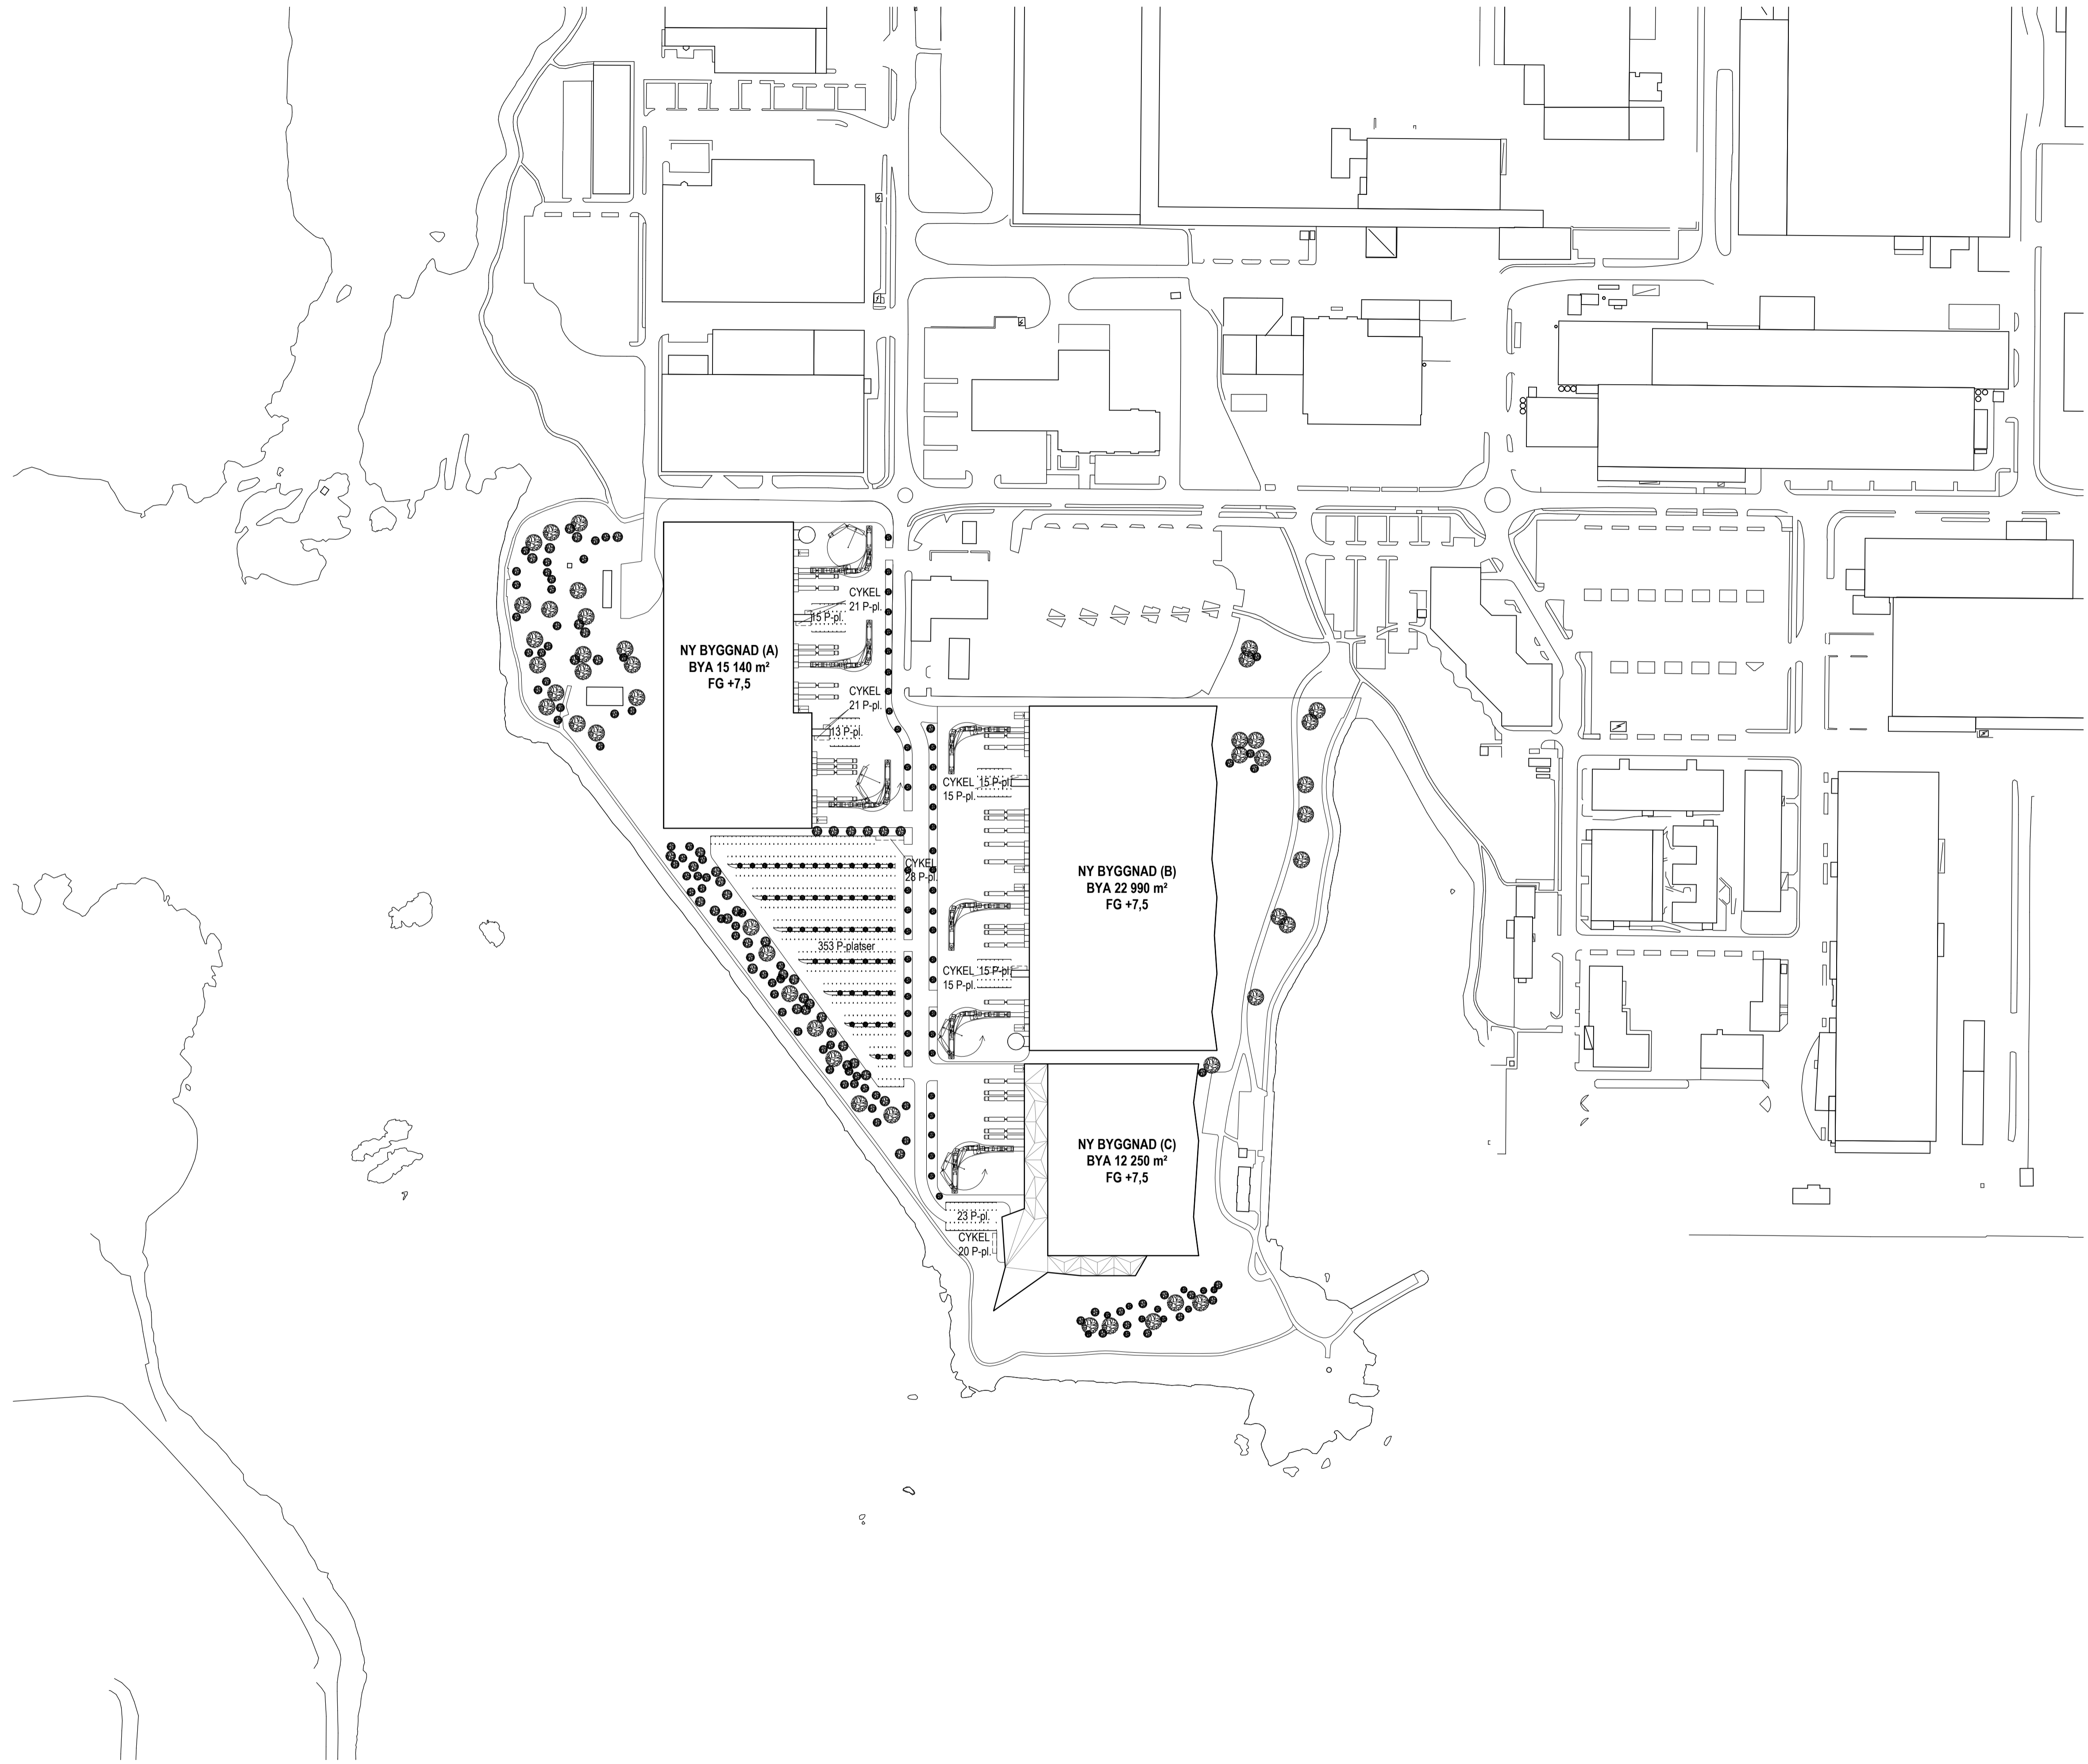

FÖRKLARINGAR

MÄTT ANGES I MILLIMETER. PLUSHÖJDER ANGES I METER.

PARKERINGsutredning
FASTSTÄLLD AV GÖTEBORGS KOMMUN 24 APRIL 2018.

BIL
LAGER: 7 P-PLATSER / 1000 M² BTA
KONTOR: 15 P-PLATSER / 1000 M² BTA

YTOR BTA
LAGER: 49 738 M²
KONTOR: 5 742 M²

0,007 X 49 738 = 348 P-PLATSER
0,015 X 5 742 = 86 P-PLATSER


TOTALT ANTAL BIL P-PLATSER SOM KRÄVS : 434 ST
REDOVISADE BIL P-PLATSER : 434 ST

CYKEL
ENLIGT P-NORM SKA DET FINNAS CYKEL P-PLATSER TILL 20-40% AV ANTALET ARBETANDE OCH BESÖKANDE.

UPPSKATTAT MAXTAL FÖR ARBETANDE OCH BESÖKANDE:
600ST

0,2 X 600 = 120 CYKEL P-PLATSER

CYKEL P-PLATSER SOM KRÄVS: 120 ST
REDOVISADE CYKEL P-PLATSER: 120 ST

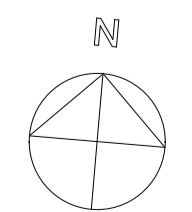

BET ÄNDRINGEN AVSER DATUM SIGN

BYGGLOVSHANDLING

ARENDAL



UPPRORÄDR 20-116	RITADKONSTR AV PONTUS DAHL	HANDLÄGGARE FREDRIK CARDELL
DATUM 2021-03-05	ANSVARG FREDRIK CARDELL	

ARENDAL 764:720
NYBYGGNATION LAGER
SITUATIONSPLAN ÖVERSIKT

SKALA 1:2000	NUMMER A1-40-1-000	BET
------------------------	------------------------------	-----

A3-ritning gäller halva skalor



C:\Users\Pontus\OneDrive - JKAB Arkitekter\Document\ARENDA - BYGGNAD A - BL - R21 - CENTRAL - pontus.jkab.mt

BET	ÄNDRINGEN AVSER	DATUM	SIGN
BYGGLOVSHANDLING			
ARENDA			
			
UPPRORÄG NR 20-116	RITADKONSTR AV FABIAN FLORIDO	HANDLAGGARE FREDRIK CARDELL	
DATUM 2021-03-15	ANSVÄRIG FREDRIK CARDELL		
ARENDA 764:720 NYBYGGNATION LAGER 3D PERSPEKTIV FASAD SYDÖST NYA BYGGNADER: C,B			
SKALA -	NUMMER A1-40-3-110	BET	

A3-ritning gäller halva skalor

2021-03-15 10:19:48 C:\Users\Pontus\OneDrive - JKAB Arkitekter\Document\ARENDA - BYGGNAD A - BL - R21_CENTRAL_pontus.jkab.mt



BET ANDRINGEN AVSER DATUM SIGN

BYGGLOVSHANDLING

ARENDA



UPPRORAGAR 20-116	RITADKONSTR AV FABIAN FLORIDO	HANDLAGGARE FREDRIK CARDELL
DATUM 2021-03-15	ANSVARG FREDRIK CARDELL	

ARENDA 764:720
NYBYGGNATION LAGER
3D PERSPEKTIV
FASAD MOT VAST
NYA BYGGNADER: B,C

SKALA -	NUMMER A1-40-3-111	BET
------------	-----------------------	-----

A3-ritning gäller halva skalor



2021-03-15 10:20:06 C:\Users\Pontus\OneDrive - JKAB Arkitektur\Documents\ARENDA - BYGGNAD A - BL - R21_CENTRAL_pontus.jkab.rvt

BET	ÄNDRINGEN AVSER	DATUM	SIGN
-----	-----------------	-------	------

BYGGLOVSHANDLING

ARENDA



UPPRORÄG NR 20-116	RITADKONSTR AV FABIAN FLORIDO	HANDLAGGARE FREDRIK CARDELL
DATUM 2021-03-15	ANSVÄRIG FREDRIK CARDELL	

ARENDA 764:720
 NYBYGGNATION LAGER
 3D PERSPEKTIV
 FASAD MOT VÄST
 NYA BYGGNADER: A,B,C

SKALA -	NUMMER A1-40-3-112	BET
------------	-----------------------	-----

A3-ritning gäller halva skalor

2021-03-15 10:20:19 C:\Users\Pontus\OneDrive - JKAB Arkitektur\Documents\ARENDA - BYGGNAD A - BL - R21_CENTRAL_pontus.jkab.rvt



BET ÄNDRINGEN AVSER DATUM SIGN

BYGGLOVSHANDLING

ARENDA



UPPRORÄGAR 20-116	RITADKONSTR. AV FABIAN FLORIDO	HANDLAGGARE FREDRIK CARDELL
DATUM 2021-03-15	ANSVÄRIG FREDRIK CARDELL	

ARENDA 764:720
NYBYGGNATION LAGER
3D PERSPEKTIV
FASAD SYDVÄST
NYA BYGGNADER: B,C

SKALA -	NUMMER A1-40-3-113	BET
------------	-----------------------	-----

A3-ritning gäller halva skalor



2021-03-15 10:20:34 C:\Users\Pontus\OneDrive - JKAB Arkitekter\Documents\ARENDA - BYGGNAD A - BL - R21 - CENTRAL_pontus.jkab.mt

BET	ÄNDRINGEN AVSER	DATUM	SIGN
-----	-----------------	-------	------

BYGGLOVSHANDLING

ARENDA



UPPRORAGAR 20-116	RITADKONSTR AV FABIAN FLORIDO	HANDLAGGARE FREDRIK CARDELL
DATUM 2021-03-15	ANSVARG FREDRIK CARDELL	

ARENDA 764:720
NYBYGGNATION LAGER
 3D PERSPEKTIV
 FASAD SYDÖST
 NYA BYGGNADER: C,B

SKALA -	NUMMER A1-40-3-114	BET
------------	------------------------------	-----

A3-ritning gäller halva skalor